




achtergevel

Lloydkade

website:
www.edendistrict.nl

aannemer:
Stebru

architect:
Studio Architectuur MAKEN

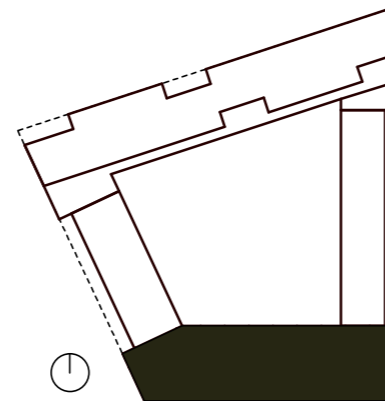


Lloydkade


- keuken is exclusief
- wijzigingen voorbehouden ten aanzien van verdere uitwerking constructie, installatie en detaillering, eisen t.a.v. nutsbedrijven, eisen t.a.v. omgevingsvergunning e.a. wetgeving.
- berging (min. 5m²) en 1 parkeerplaats behorende bij woning, zijn gesitueerd in de kelder.
- de aangegeven maatvoering op de tekeningen zijn ter indicatie en derhalve circa-maten.
- wijzigingen van installateurs (bijv. toepassing CV verdelers) zijn ook onder voorbehoud en de Technische Omschrijving van deze woning is leidend.
- op maatvoering is een tolerantie van toepassing.

ARCHITECTUUR MAKEN

bouwnummer
overzicht
Gevel


schaal
1 : 200
getekend
22-01-2019

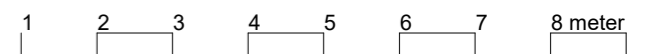

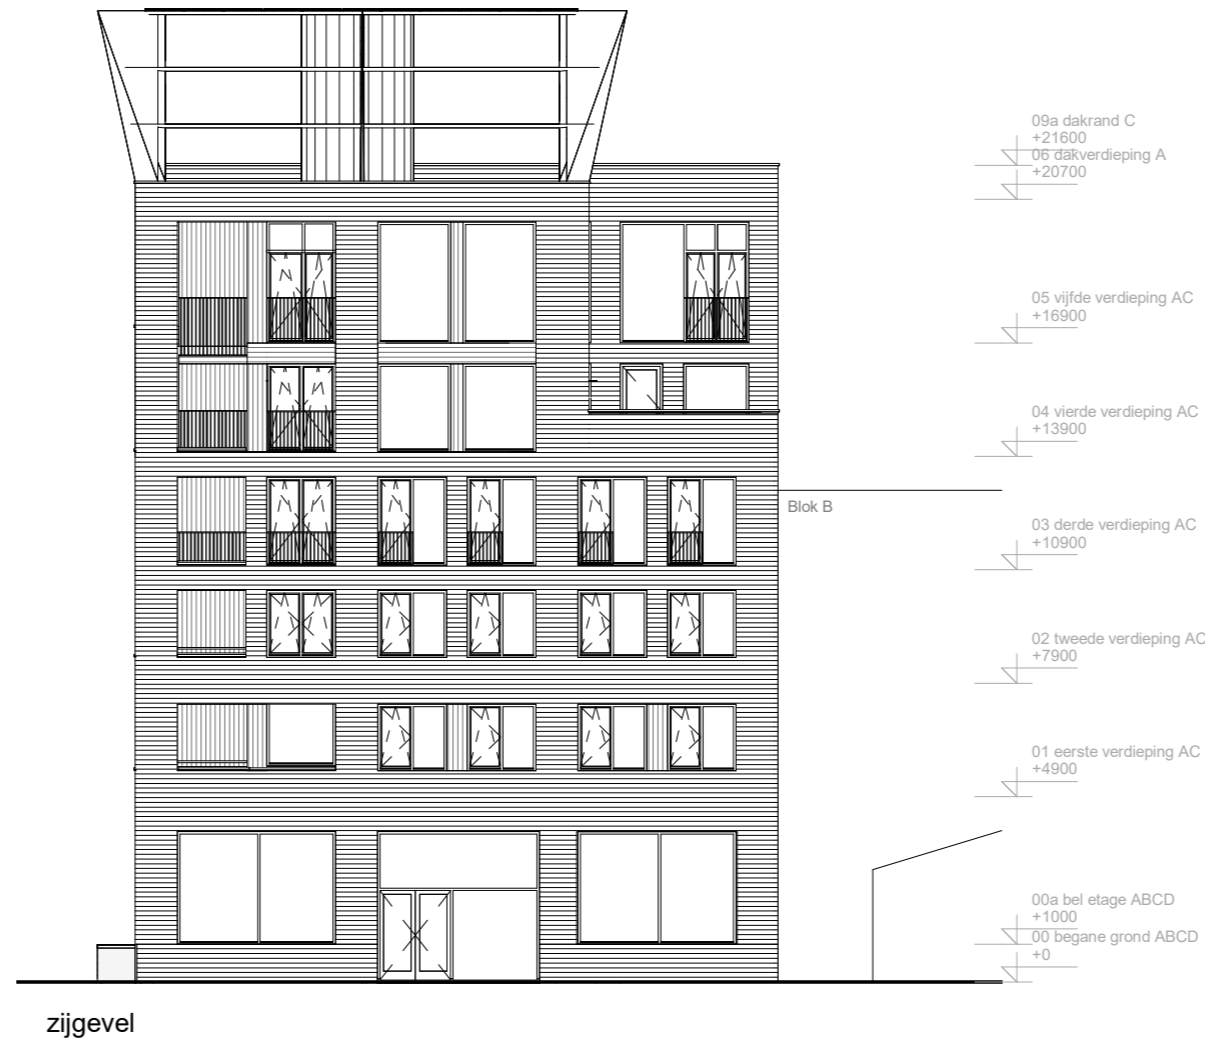

zijgevel

Lloydkade

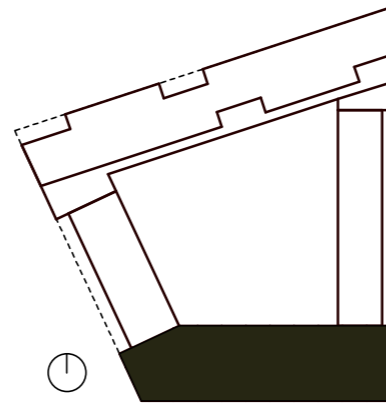

Lloydkade

website:
www.edendistrict.nl

aannemer:
Stebru

architect:
Studio Architectuur MAKEN

- keuken is exclusief
- wijzigingen voorbehouden ten aanzien van verdere uitwerking constructie, installatie en detaillering, eisen t.a.v. nutsbedrijven, eisen t.a.v. omgevingsvergunning e.a. wetgeving.
- berging (min. 5m²) en 1 parkeerplaats behorende bij woning, zijn gesitueerd in de kelder.
- de aangegeven maatvoering op de tekeningen zijn ter indicatie en derhalve circa-maten.
- wijzigingen van installateurs (bijv. toepassing CV verdelers) zijn ook onder voorbehoud en de Technische Omschrijving van deze woning is leidend.
- op maatvoering is een tolerantie van toepassing.

ARCHITECTUUR MAKEN

bouwnummer
overzicht
Gevel

schaal
1 : 200
getekend
22-01-2019



09a dakrand C
+21600
06 dakverdieping A
+20700

05 vijfde verdieping AC
+16900

04 vierde verdieping AC
+13900

03 derde verdieping AC
+10900

02 tweede verdieping AC
+7900

01 eerste verdieping AC
+4900

00a bel etage ABCD
+1000
00 begane grond ABCD
+0




voorgevel

Lloydkade

website:
www.edendistrict.nl

aannemer:
Stebru

architect:
Studio Architectuur MAKEN

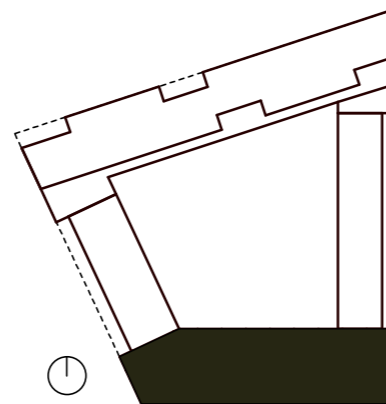

Lloydkade

- keuken is exclusief
- wijzigingen voorbehouden ten aanzien van verdere uitwerking constructie, installatie en detaillering, eisen t.a.v. nutsbedrijven, eisen t.a.v. omgevingsvergunning e.a. wetgeving.
- berging (min. 5m²) en 1 parkeerplaats behorende bij woning, zijn gesitueerd in de kelder.
- de aangegeven maatvoering op de tekeningen zijn ter indicatie en derhalve circa-maten.
- wijzigingen van installateurs (bijv. toepassing CV verdelers) zijn ook onder voorbehoud en de Technische Omschrijving van deze woning is leidend.
- op maatvoering is een tolerantie van toepassing.

ARCHITECTUUR MAKEN

bouwnummer
overzicht
Gevel

schaal
1 : 200
getekend
22-01-2019

