




voorgevel



achtergevel

Loods Bali

website:
www.edendistrict.nl
aannemer:
Stebro
architect:
Studio Architectuur MAKEN

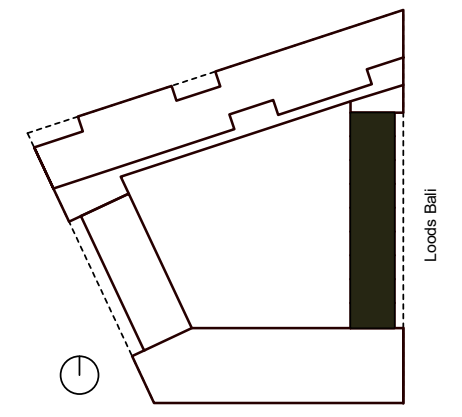


- keuken is exclusief
- wijzigingen voorbehouden ten aanzien van verdere uitwerking constructie, installatie en detaillering, eisen t.a.v. nutsbedrijven, eisen t.a.v. omgevingsvergunning e.a. wetgeving.
- berging (min. 5m²) en 1 parkeerplaats, behorende bij woning, zijn gesitueerd in de kelder.
- de aangegeven maatvoering op de tekeningen zijn ter indicatie en derhalve circa-maten.
- wijzigingen van installateurs (bijv. toepassing vloerverwarming verdelers) zijn ook onder voorbehoud en de Technische Omschrijving van deze woning is leidend.
- op maatvoering is een tolerantie van toepassing.

ARCHITECTUUR
MAKEN

bouwnummer
overzicht
Gevels

schaal
1 : 200
getekend
22-01-2019

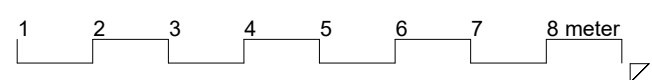



aansluiting bouwblok
Architectuur Maken

Loods Bali




site:
edendistrict.nl

mail:
verkoop@stebru.nl

telefoon:
0180-333170

aannemer:
Stebru

architect:
Arons en Gelauff architecten

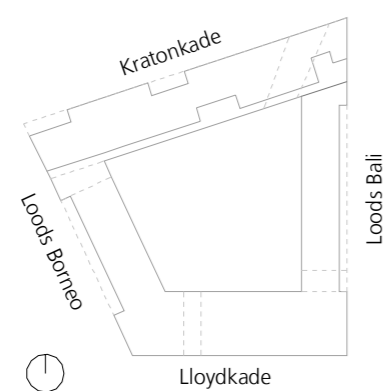

bnr. 073
bnr. 067
bnr. 061
bnr. 055
bnr. 049
bnr. 043

bnr. 033

CONCEPT Lloydpier

onderwerp
oostgevel B
Loods Bali

schaal: 1:200 datum: 18.01.2019

algemene opmerking:
- keuken is exclusief.
- wijzigingen voorbehouden ten aanzien van verdere uitwerking constructie, installatie en detaillering, eisen t.a.v. nustbedrijven, eisen t.a.v. omgevingvergunning e.a. wetgeving.
- de aangegeven maatvoering op de tekeningen zijn ter indicatie en derhalve circa-maten.
- berging (min 5m2) en parkeerplaats(en) zijn gesitueerd in de kelder.
- wijzigingen van installateurs (bijv. toepassing VV verdelers) zijn ook onder voorbehoud.
- De Technische Omschrijving van deze woning is leidend.